

► FENSTERLÄDEN AUS HOLZ,

ALUMINIUM UND KUNSTSTOFF



LICHT, LUFT UND SICHERHEIT NACH MASS

 **kaiser**

► FENSTERLÄDEN AUS HOLZ

Perfekte Schlitz-
und Zapfen-
verbindung

Das traditionelle
Material zur Herstellung
von Fensterläden ist gut
abgelagertes Holz. Bei
richtiger Pflege entfaltet
es seine natürliche
Schönheit und seine
Individualität über viele
Jahre.

Gleichbleibende
Qualität durch
sorgfältige
Holzauswahl




Wir verarbeiten
alle handelsüblichen
Hölzer.



TYP H1 Innenliegende
Lamellen 11/33 mm,
Rahmen ca. 32/81 mm,
Lamellenraster 28 mm,
mit Aussteller, Segment-
oder Rundbogen liefer-
bar.



TYP H2 Überstehende
Lamellen 13/74 mm,
Rahmen ca. 32/81 mm
Lamellenraster
49,5 mm, mit Ausstel-
ler, Segment- oder
Rundbogen lieferbar.

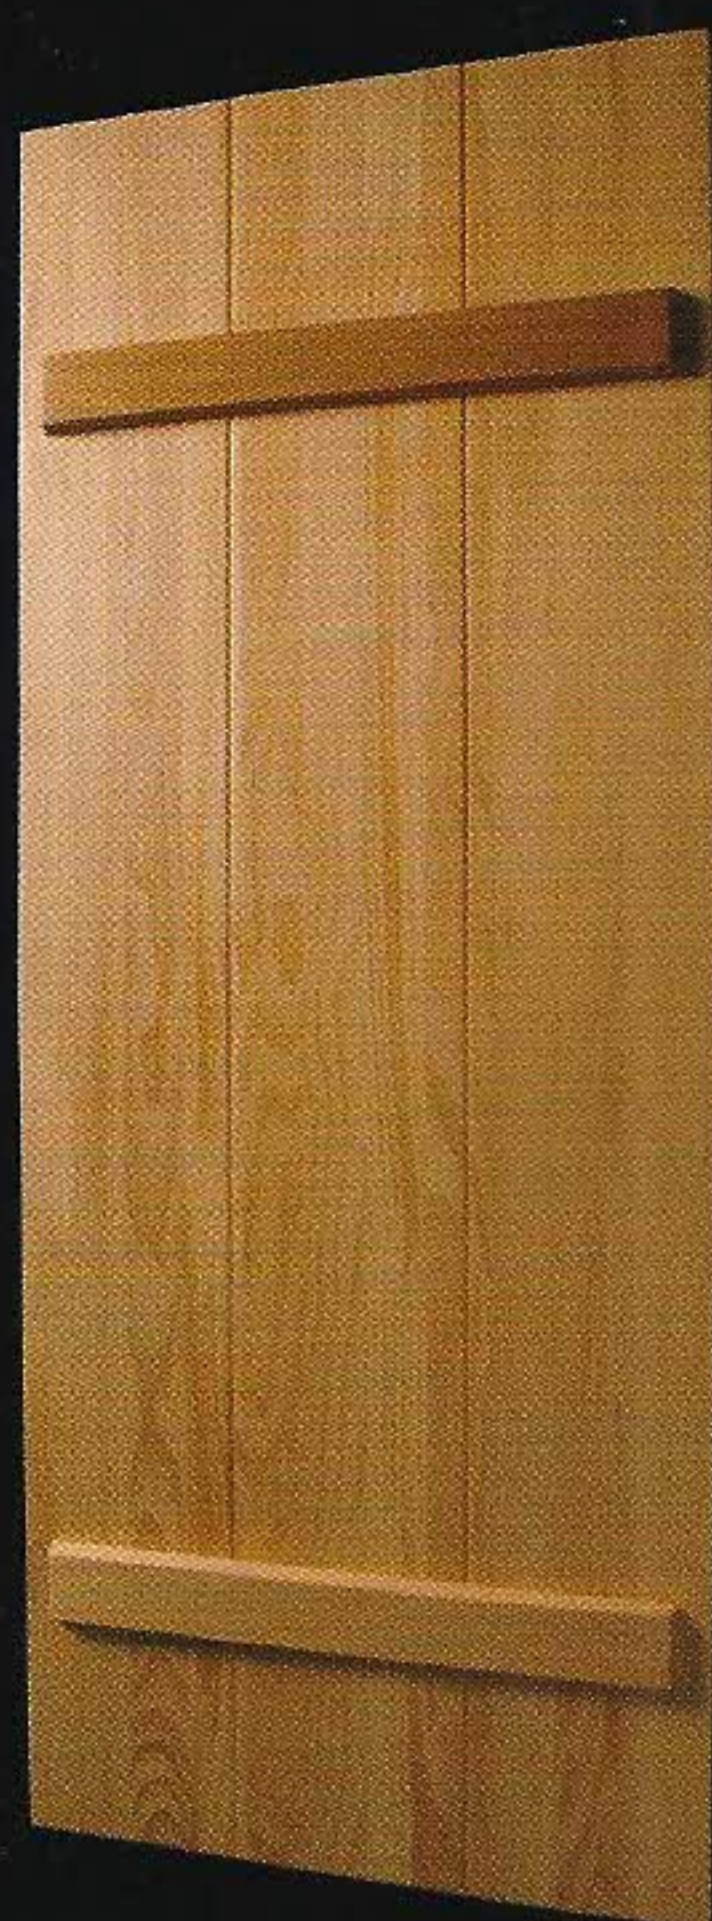


TYP H3 Bretterladen, ca. 25 mm stark, mit Gratleiste, mit eingefräster V-Fuge, auch ohne lieferbar. Ausschnitte nach Kundenvorlage sind jederzeit möglich.



TYP H4 Kombination aus innenliegenden oder überstehenden Lamellen und einer doppelt abgeplatteten Massivholz- oder Sperrholz-Füllung, Einteilung frei wählbar. Auf Wunsch mit 2. Füllung lieferbar.



TYP H5 Füllungsladen mit massiver ein- oder doppelseitig abgeplatteter Füllung, ab 800 mm mit Kämpfer, auch mit glatter Sperrholzfüllung lieferbar. Ausschnitte nach Kundenvorlage sind jederzeit möglich. Auf Wunsch mit 3. Füllung lieferbar.

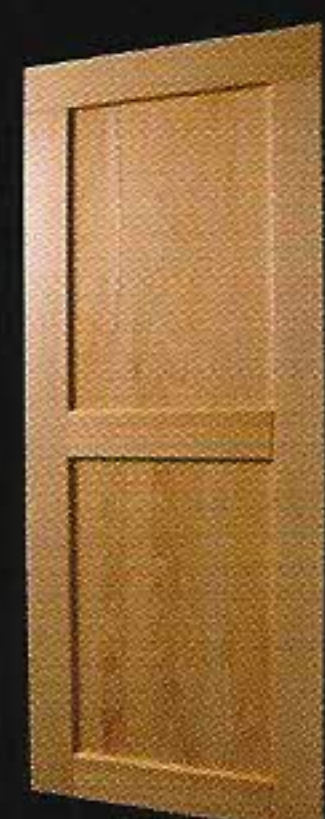


TYP H7 Schwenkbare Lamellen 13/74 mm, über eine Schubstange bedienbar. Feststellbar in ganz geschlossenem oder ganz geöffnetem Zustand. Rahmen ca. 32/81 mm.



Bei Typ H3, H4 und H5 sind Ausschnitte nach Ihrer Wahl möglich.



Sämtliche Läden sind mit Aussteller, Segment- oder Rundbogen lieferbar.

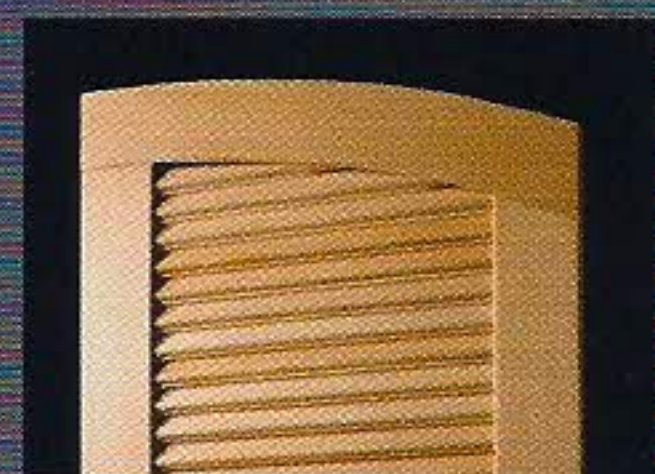

Unsere Fensterläden werden nach den Richtlinien des Arbeitskreises Deutscher Klappladenhersteller gefertigt.

Kaiser

► FENSTERLÄDEN AUS ALUMI

Eingeklebte und eingepresste Eckwinkel garantieren optimale Stabilität

Höchste Qualität durch stranggepresste Profile

Rahmenmaß bei allen Typen 80,2 x 32,2 mm

Individuelle Gestaltungsmöglichkeiten durch große Farbauswahl

Aluminiumläden

werden hauptsächlich

dort eingesetzt, wo

minimaler Pflege-

aufwand und die

Sicherheit eine über-

geordnete Rolle

spielen. Aber auch

beim Wärmeschutz

lassen sich ihre positi-

ven Eigenschaften


nutzen.

Die filigranen Formen

setzen in der moder-


nen Architektur he-

rausragende Akzente.

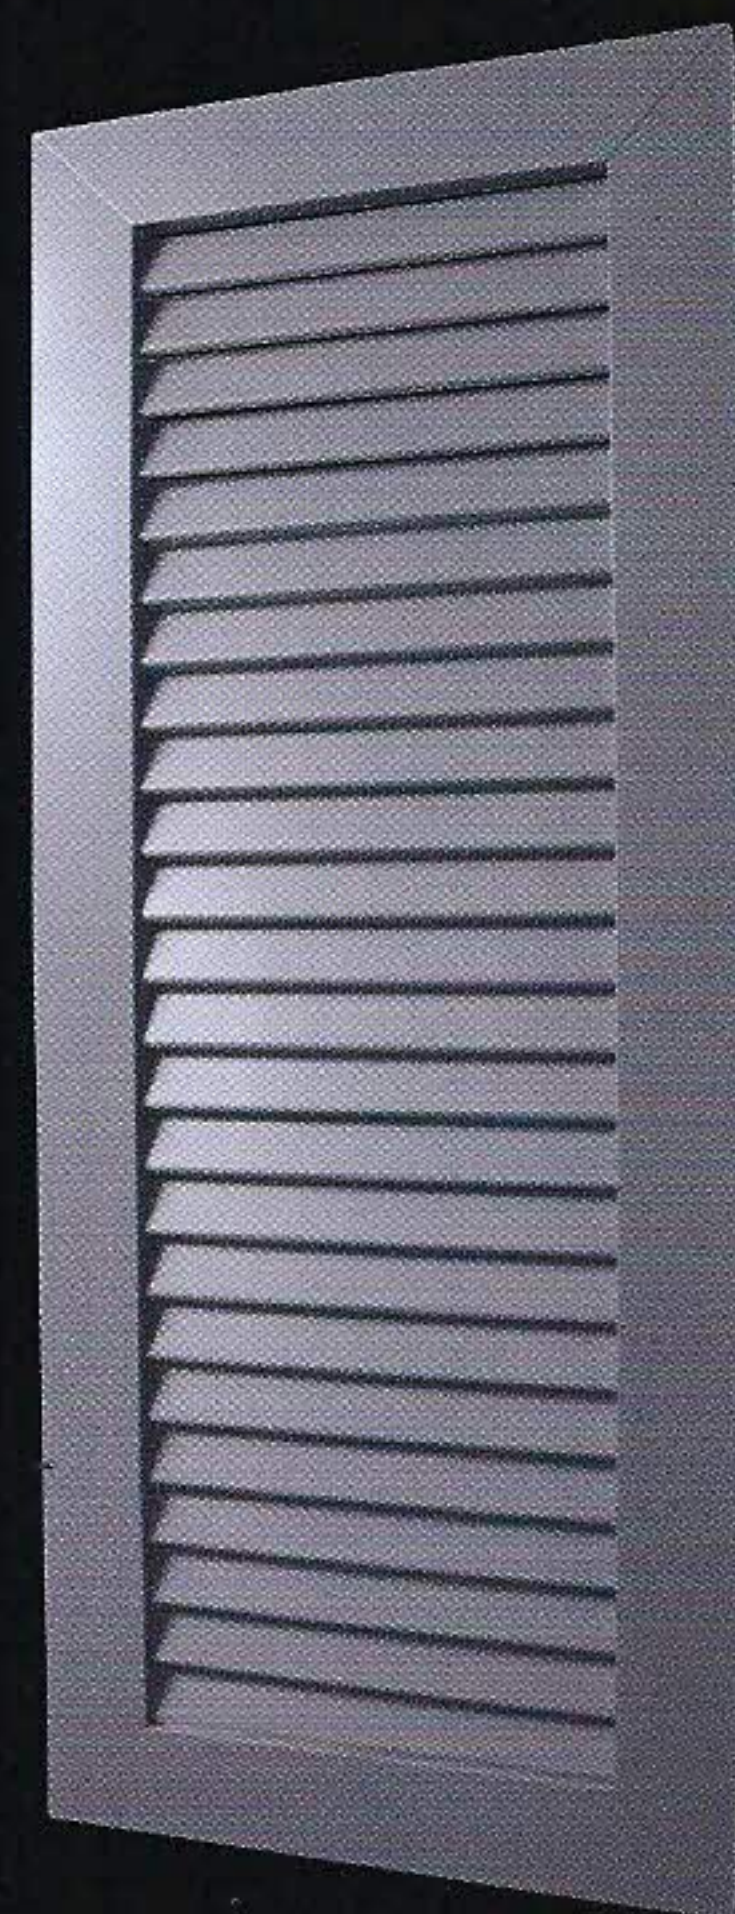


TYP A1 Innenliegende Jalousielamellen, 50 x 10 mm, Rahmen 80,2 x 32,2 mm. Mit Aussteller, Rund- oder Segmentbogen lieferbar. Kämpfer auf Wunsch.




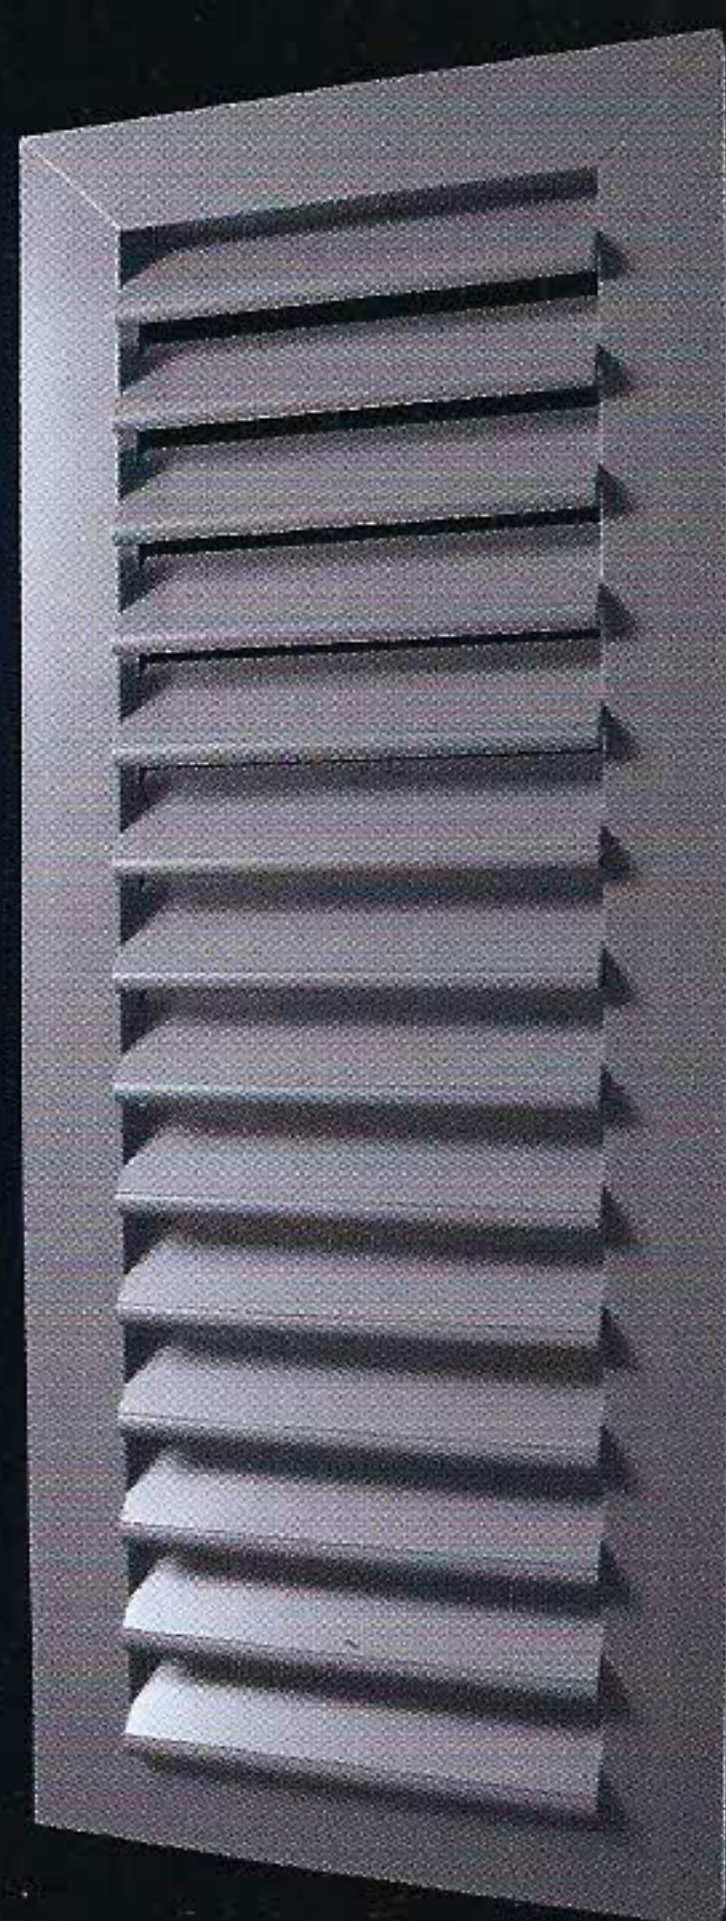


TYP A2 Überstehende Lamellen 98 x 13 mm, Rahmen 80,2 x 32,2 mm, Kämpfer auf Wunsch.

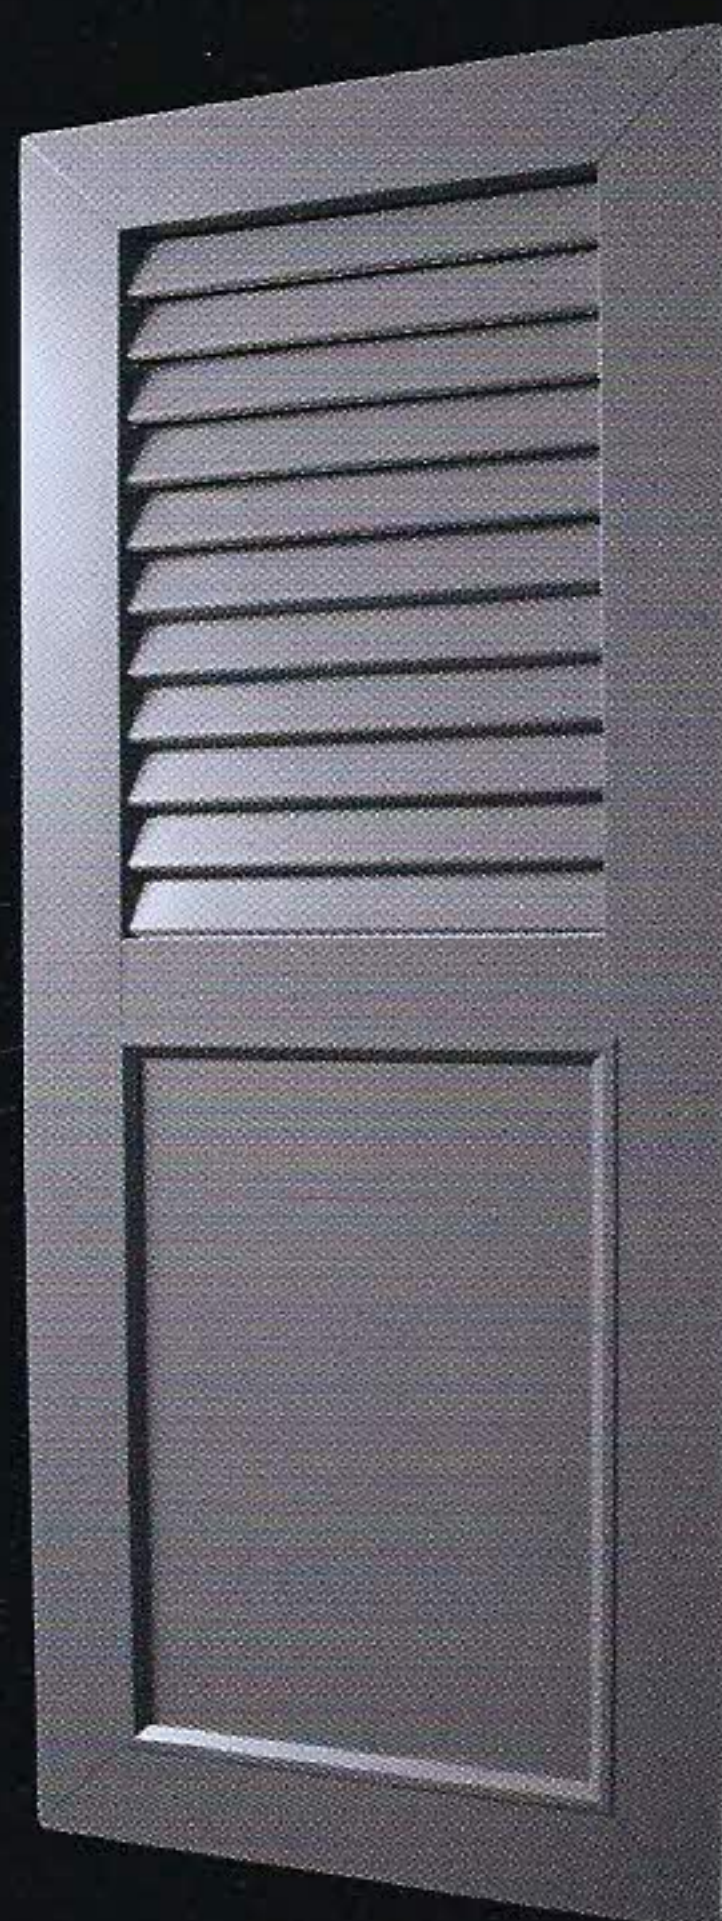

TYP A4 Kombination aus wahlweise innenliegenden oder überstehenden Lamellen mit Füllungspaneel 100 x 15 mm oder glattem Blech 2,5 mm stark.

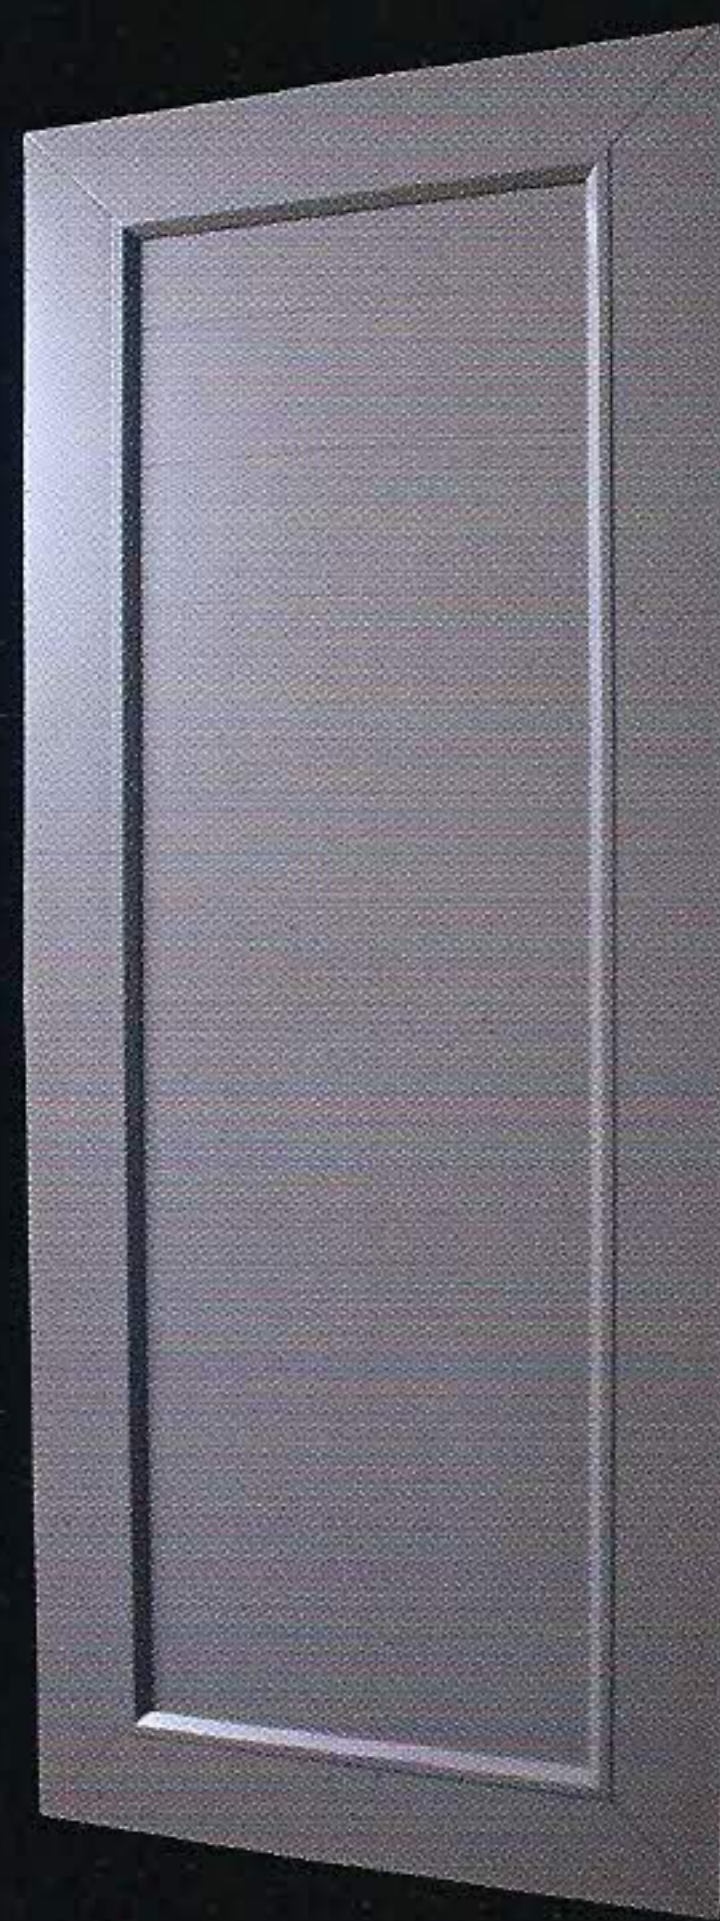

TYP A5 Füllungsladen wahlweise mit Füllungspaneel 100 x 15 mm oder Blechfüllung 2,5 mm. Rahmen 80,2 x 32,2 mm.

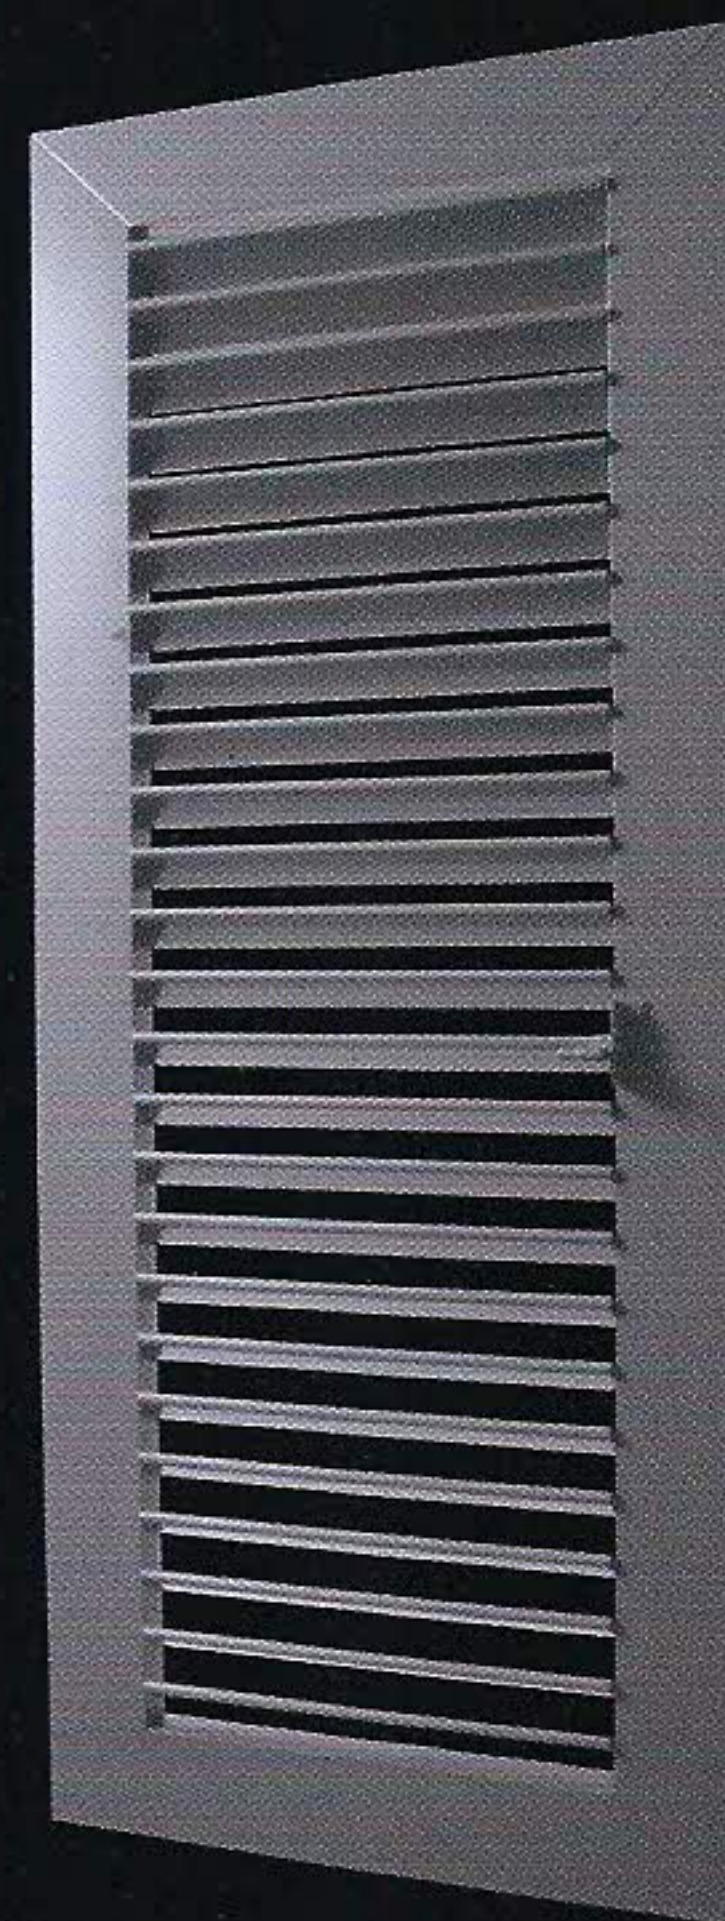

TYP A7 Schwenkbare, innenliegende Lamellen 50 x 10 mm, die mit Dreholive oder Hebel verstellt werden können. Schwenkbare, überstehende Lamellen 98 x 13 mm, mit Schubstange bedienbar.



Auf Wunsch ist bei Typ A4 oder A5 eine einseitig abgeplattete Blechfüllung möglich.



Sämtliche Läden werden nach der Herstellung in RAL-Farbe nach Wahl des Kunden pulverbeschichtet und bei 200 °C eingebrannt. Dadurch sind blanke Schnittkanten ausgeschlossen. Gegen Aufpreis ist auch eine Beschichtung mit NCS-Farben möglich.

► SCHIEBELÄDEN TYP S1

MIT HOLZLAMELLEN

Die Produktlinie S1 ist

eine Kombination aus

Alu-Winkelrahmen und

Holzlamellen, die sich

ganz hervorragend als

Schiebeläden eignet.

Die Vorteile in der

Pflege durch den seit-

lich verschraubten Holz-

leisteneinsatz sprechen

für sich, ebenso der

optimale Regenablauf

durch Eckverbinder.

Holzleisten-
einsatz mit
Feder

Lamellenform
und Lamellen-
raster auf
Wunsch wähl-
bar

Holz roh oder
mit fertiger
Oberflächen-
behandlung
lieferbar



TYP S1 Winkelrahmen

30 x 50 x 5 mm aus
Aluminium mit Eck-
verbinder geschraubt,
Pulverbeschichtung
nach RAL-Farbe Ihrer
Wahl.

Mit Holzleisteneinsatz
Lamellen 60 x 20 mm
abgeschrägt. Auf
Wunsch Winkelrahmen,
Holzart, Lamellenform
und Lamellenraster frei
wählbar.



Fensterläden sind attraktive Gestaltungselemente für das Erscheinungsbild der Fassade. In harmonischem Zusammenspiel mit der Architektur bieten sie neben der Gestaltungsfunktion noch zahlreiche wichtige Zusatznutzen: sie sind jederzeit als Sichtschutz, Schutz vor Energieverlust, Lärmschutz, Einbruchhemmung und Sonnenschutz einsetzbar. Die Firma Kaiser ist in Sachen klassischer Fensterläden und modernem Schiebeläden Ihr kompetenter Ansprechpartner.

**Rollläden
Klapp- und Schiebeläden
Sonnenschutztechnik**

Kaiser

Lohwiesenweg 1 · 73433 Aalen-Oberalfingen · Tel. (07361) 88097-0 · Fax (07361) 88097-19
E-Mail: info@kaiser-rollladen.de · www.kaiser-rollladen.de · www.kaiser-klappladen.de